


Flurstück: 831
Flur: 57
Gemarkung: Beuel
Pützchens Chaussee, Bonn

Erstellt: 02.11.2023
Zeichen:

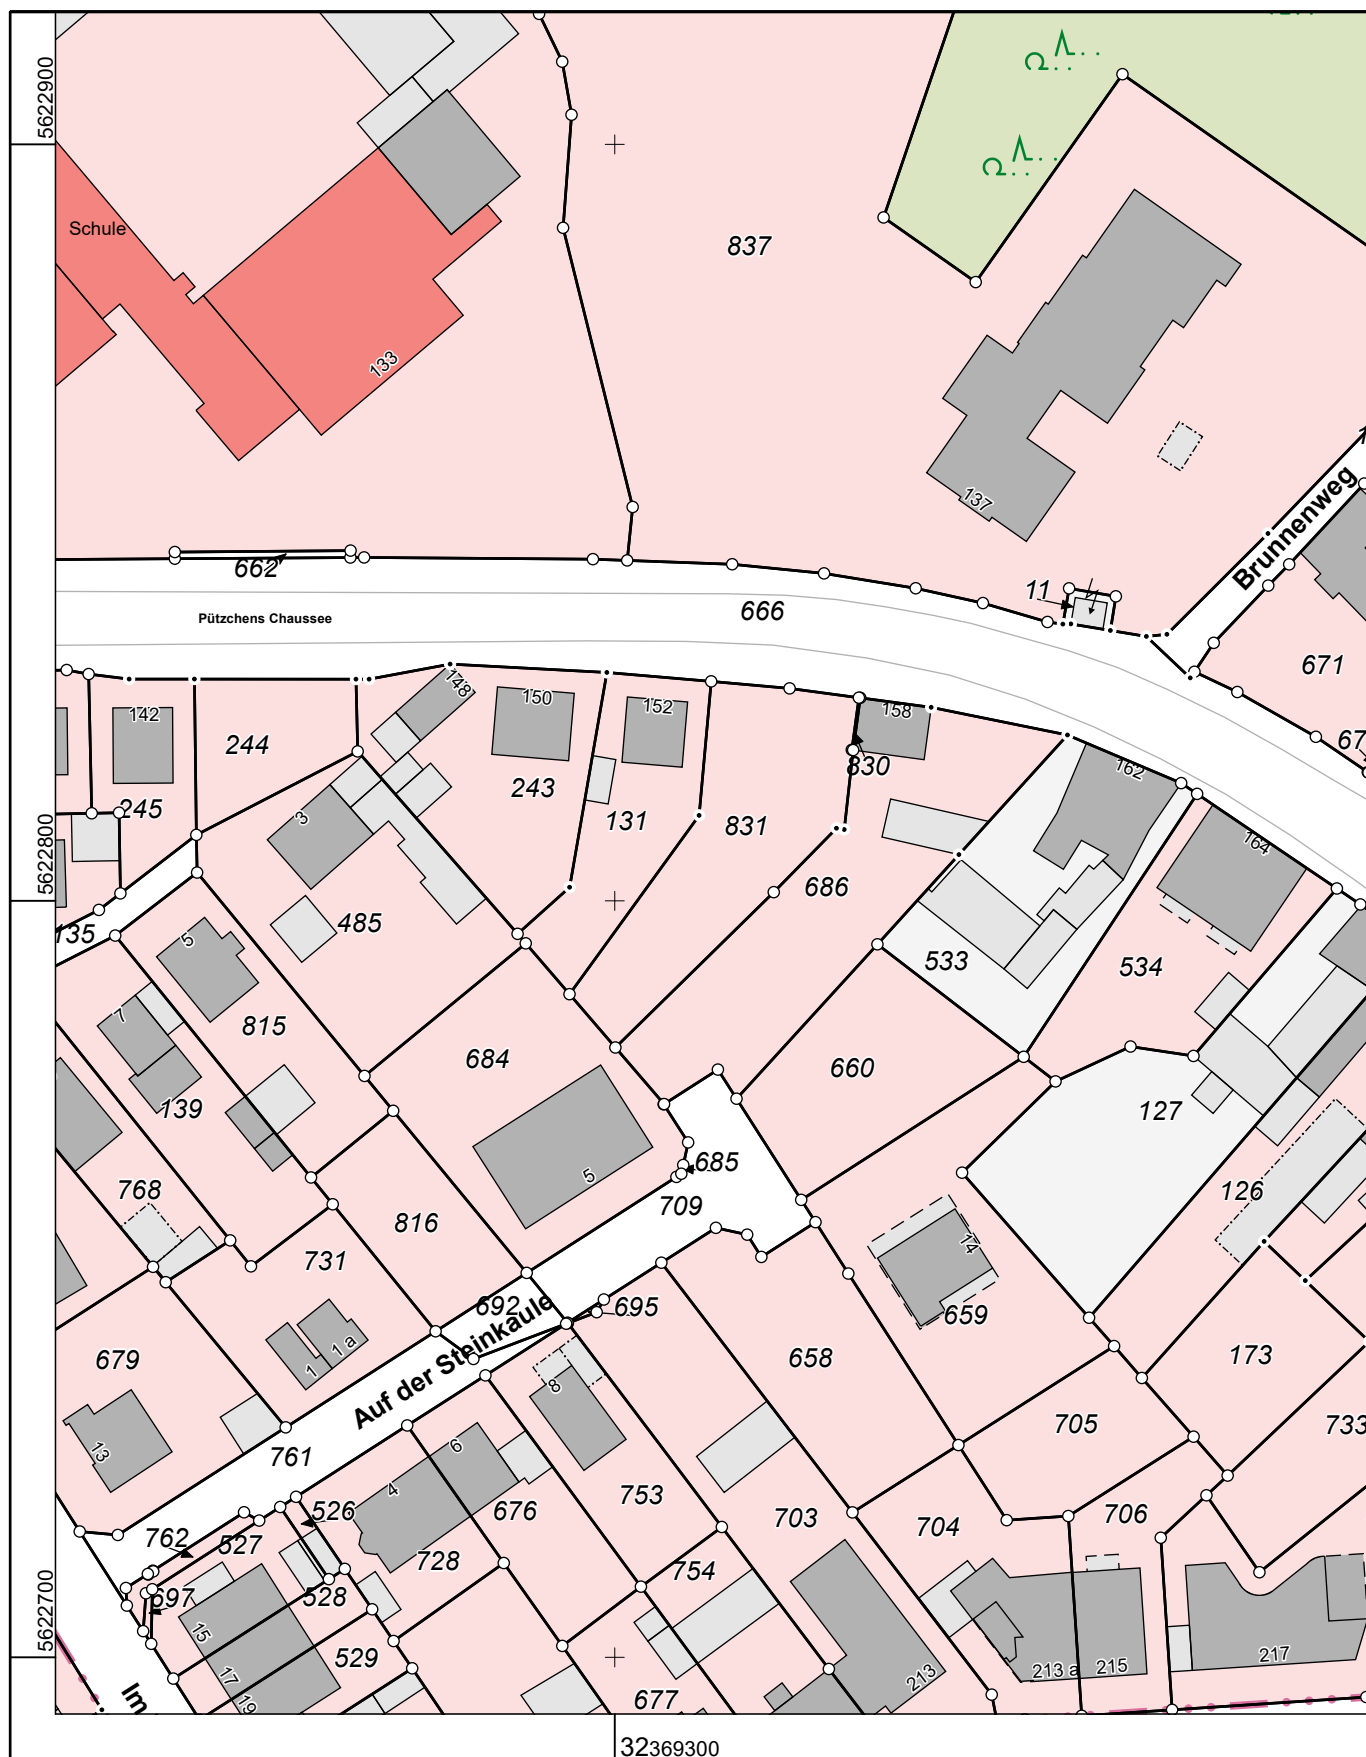

Maßstab 1 : 1000

A horizontal scale bar with markings at 10, 20, 30, 40, and 50 meters. The bar is labeled "Meter" at the right end.

Die Nutzung dieses Auszuges ist im Rahmen des § 11 (1) DVOzVermKatG NRW zulässig. Zuwiderhandlungen werden nach § 27 VermKatG NRW verfolgt.